


土地利用計画平面図

S=1:1,000

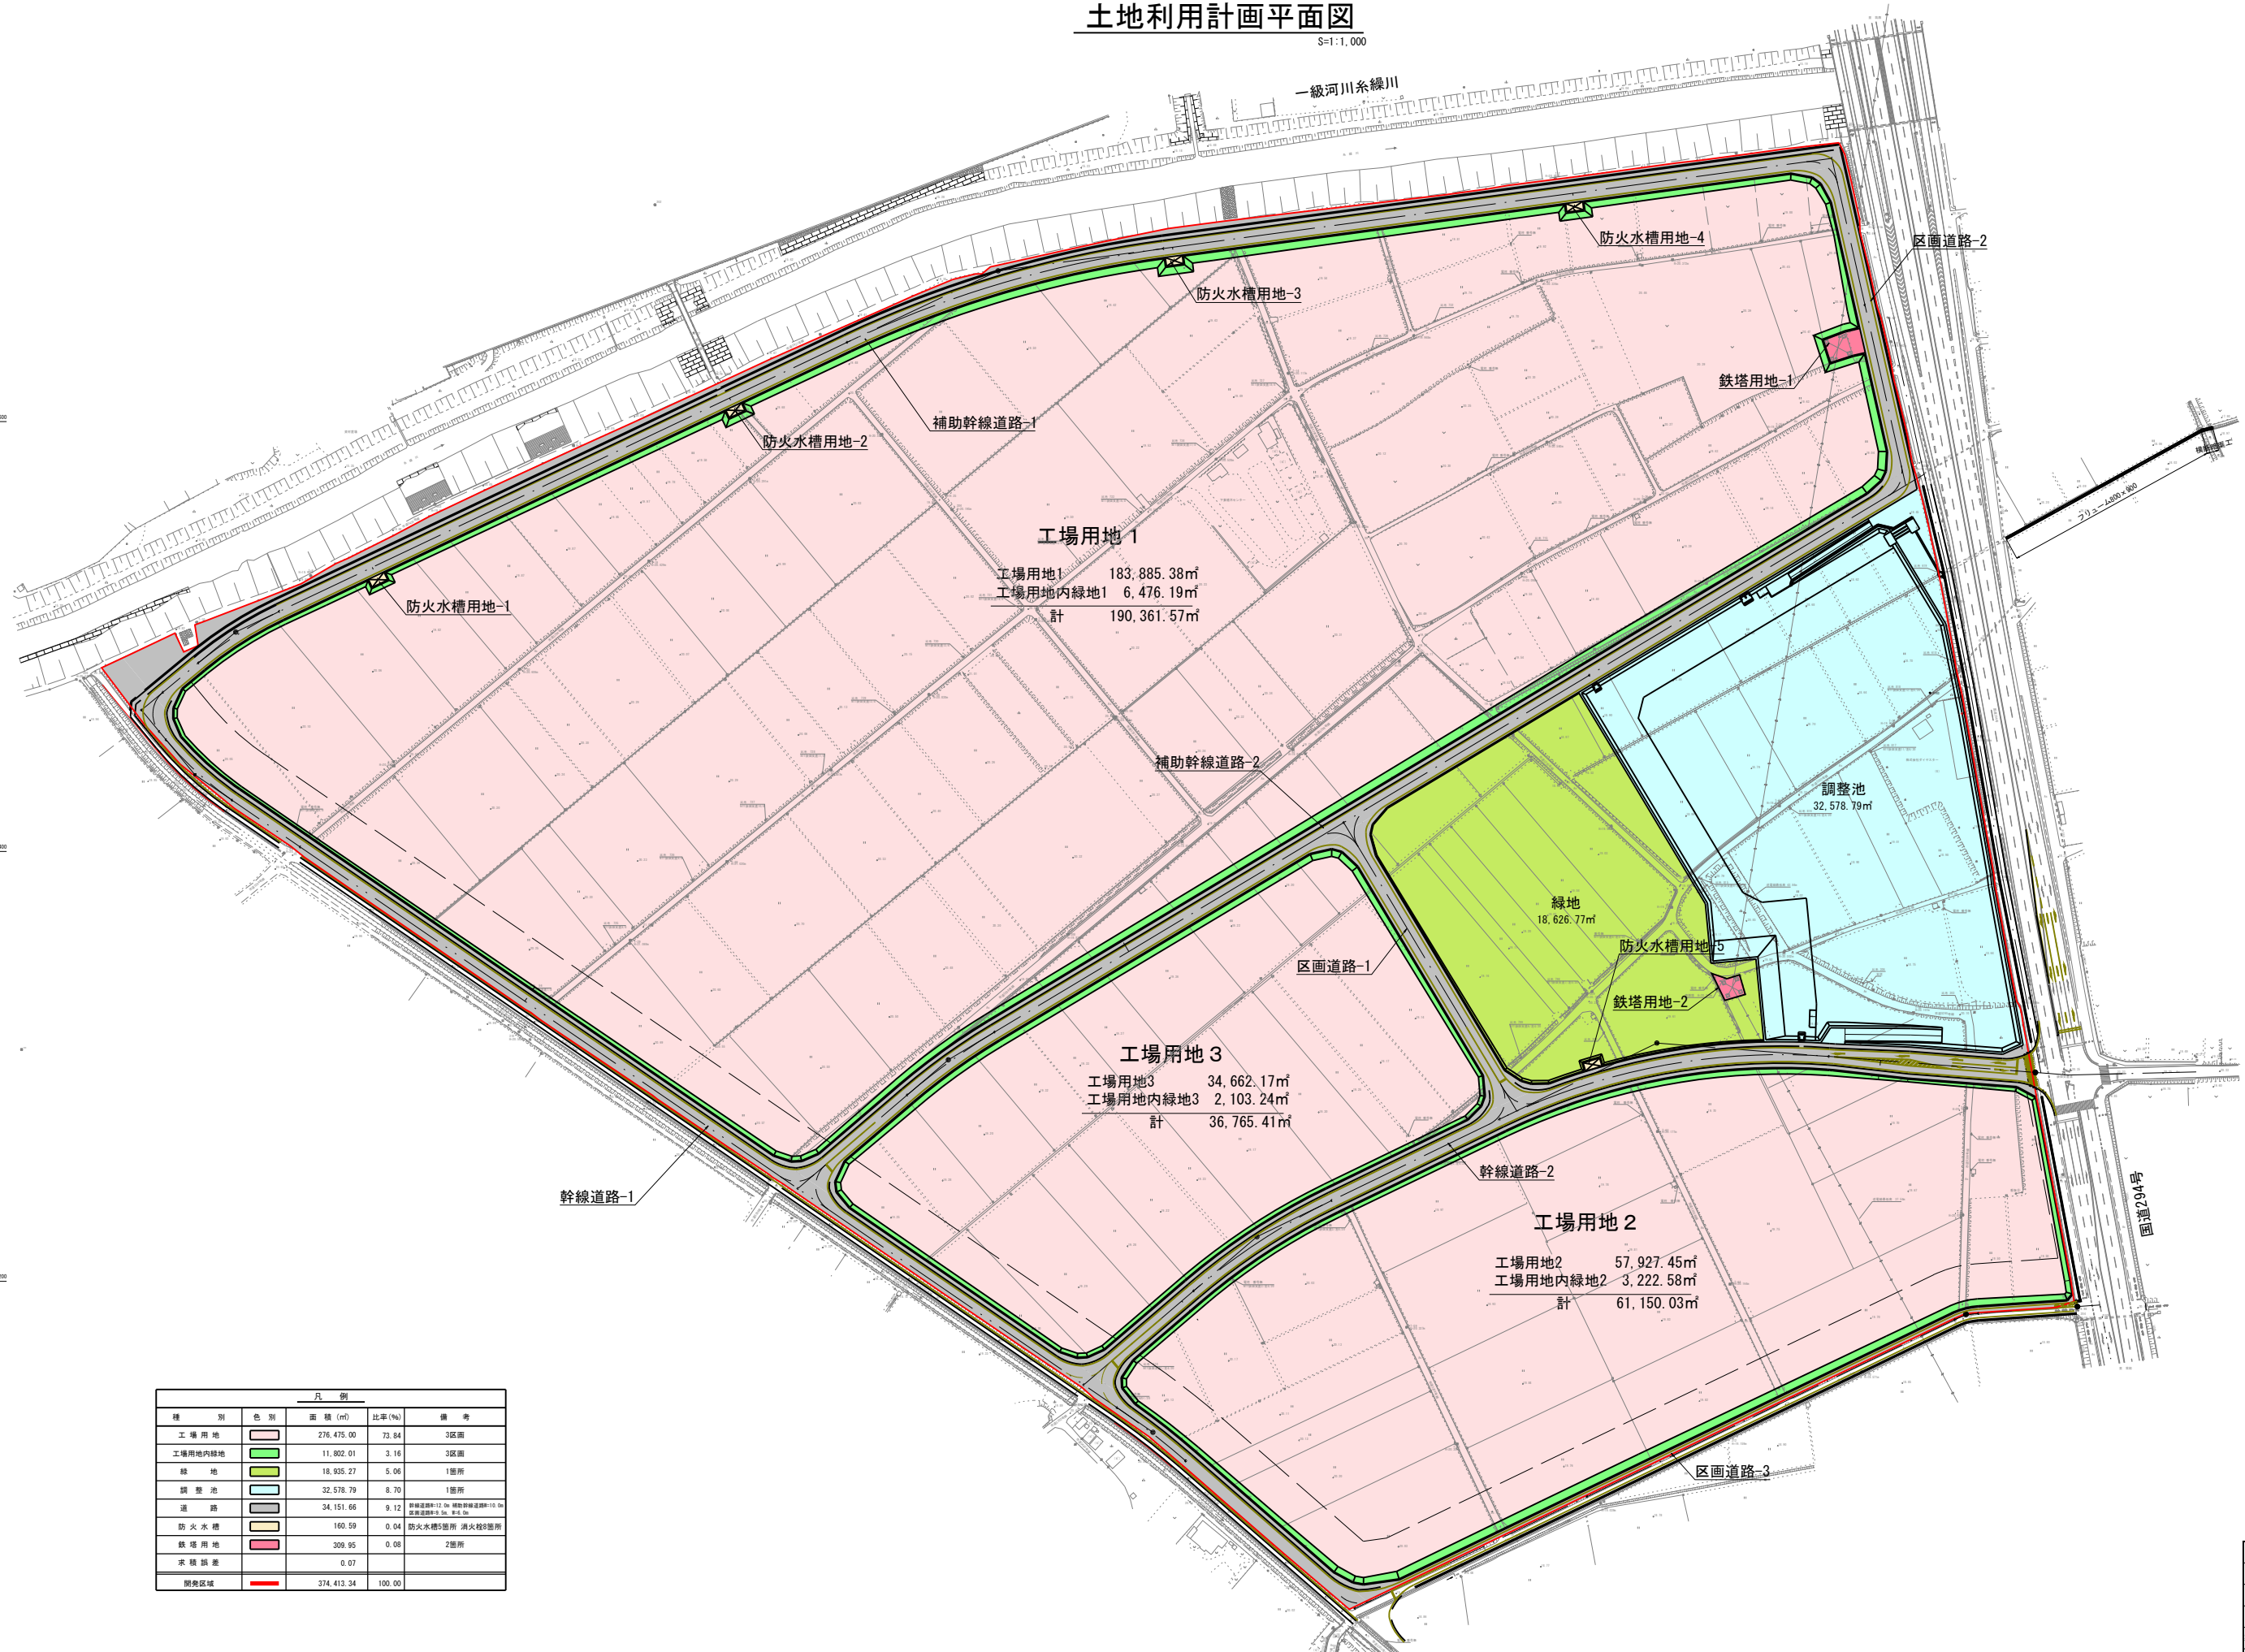

工場用地 1
 工場用地1 183,885.38㎡
 工場用地内緑地1 6,476.19㎡
 計 190,361.57㎡

工場用地 3
 工場用地3 34,662.17㎡
 工場用地内緑地3 2,103.24㎡
 計 36,765.41㎡

工場用地 2
 工場用地2 57,927.45㎡
 工場用地内緑地2 3,222.58㎡
 計 61,150.03㎡

凡例				
種別	色別	面積 (㎡)	比率 (%)	備考
工場用地	赤	276,475.00	73.84	3区画
工場用地内緑地	黄緑	11,802.01	3.16	3区画
緑地	緑	18,935.27	5.06	1箇所
調整池	青	32,578.79	8.70	1箇所
道路	灰	34,151.66	9.12	幹線道路12.0m 補助幹線道路15.0m 区画道路3.0m 4.0m
防火水槽	黄	160.59	0.04	防火水槽5箇所 消火栓8箇所
鉄塔用地	赤	309.95	0.08	2箇所
水積調整	白	0.07		
調整区域	赤	374,413.34	100.00	

事業名	(仮称) しもつま中央工業団地造成事業
工事箇所	下妻市古沢・袋塚地内
図面名	土地利用計画平面図
縮尺	S=1:1,000 (A0)
製図年月日	令和 5年 月 日
図面番号	全 業の内 号 (/)
申請者	一般財団法人 下妻市開発公社

* T-Oの標高は、TSによる間接水準測量値である。