


道路計画平面図

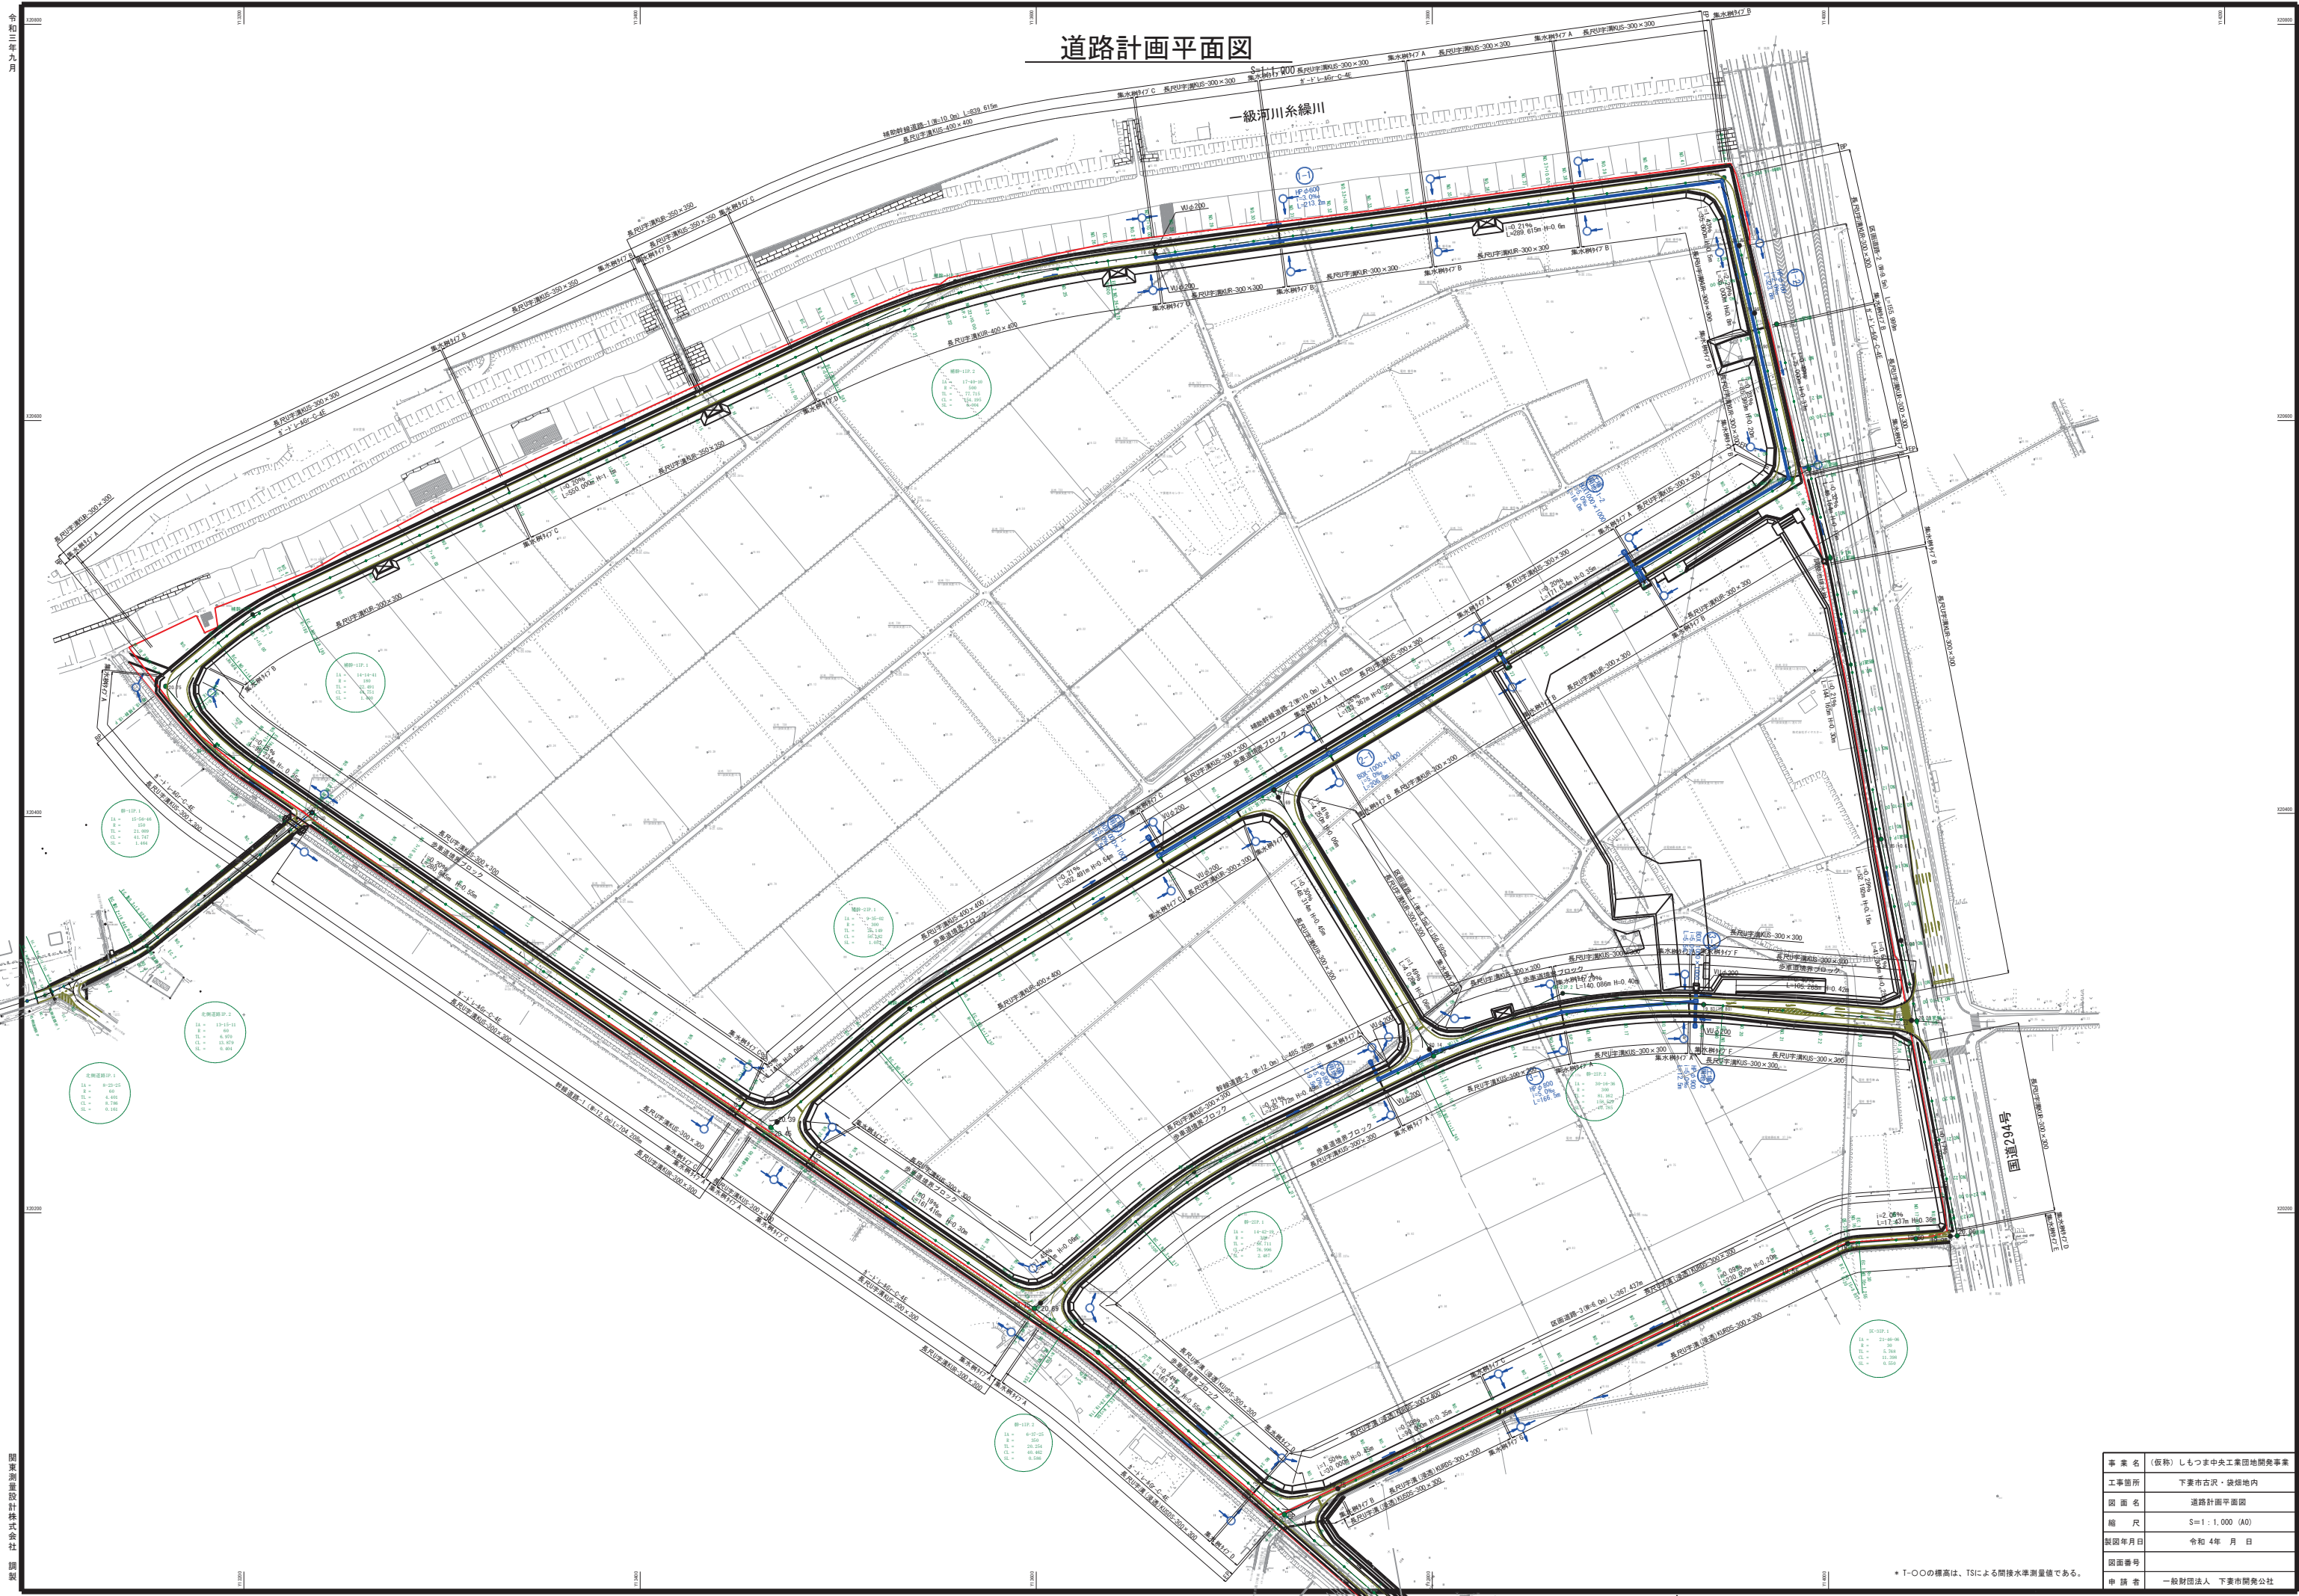

事業名	(仮称) しもつま中央工業団地開発事業
工事箇所	下田市古沢・袋畑地内
図面名	道路計画平面図
縮尺	S=1:1,000 (A0)
図面年月日	令和4年 月 日
図面番号	
申請者	一般財団法人 下田市開発公社

* T-〇〇の標高は、Tsiによる間接水準測量値である。