


道路標準横断図 (1)

幹線道路-1 (12.0m)


(江連用水沿い) S=1:30

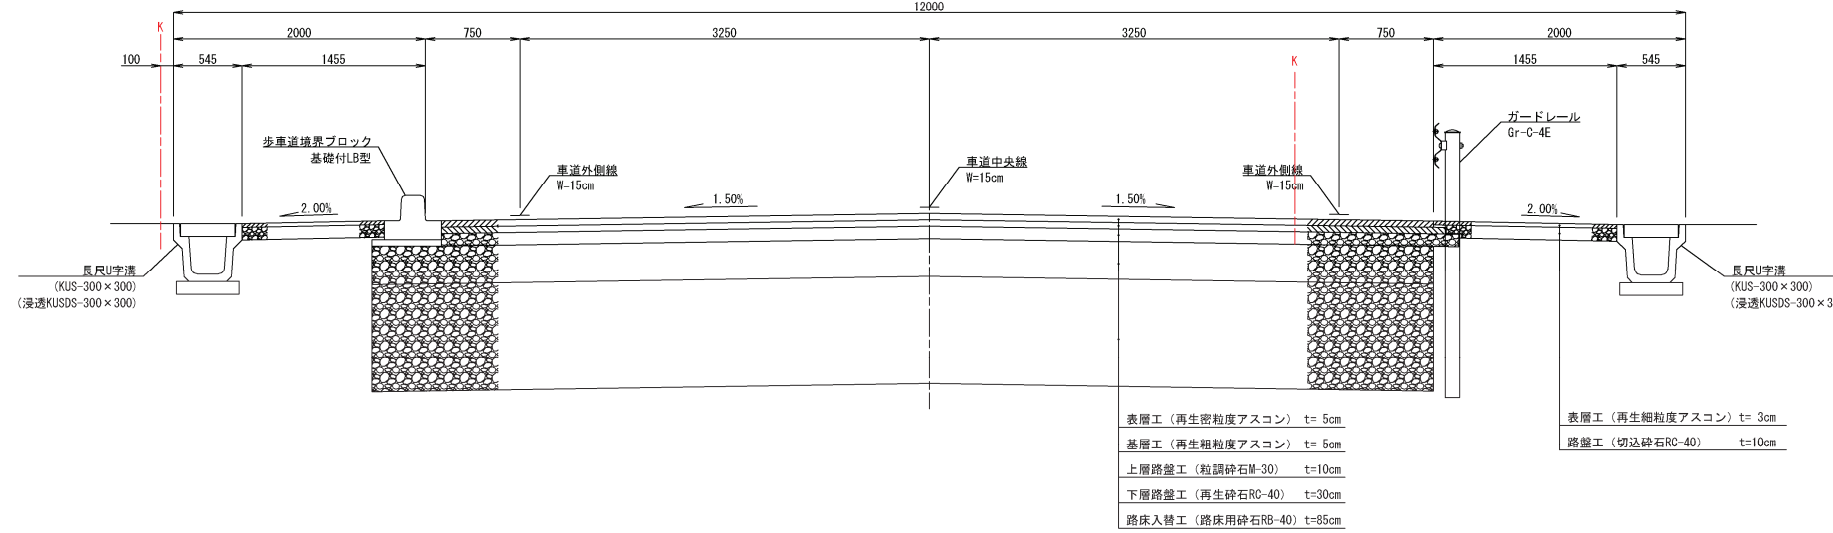

舗装構成図

S=1:20


アスファルト舗装(車道部)

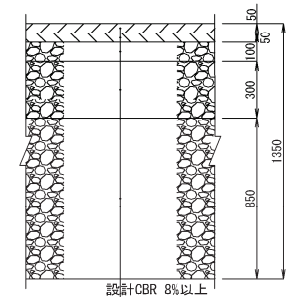


表層工 (再生密粒度アスコン) t= 5cm
 基層工 (再生粗粒度アスコン) t= 5cm
 上層路盤工 (粒調砕石M-30) t=10cm
 下層路盤工 (再生砕石RC-40) t=30cm
 路床入替工 (路床用砕石RB-40) t=85cm

幹線道路-2 (12.0m)

S=1:30

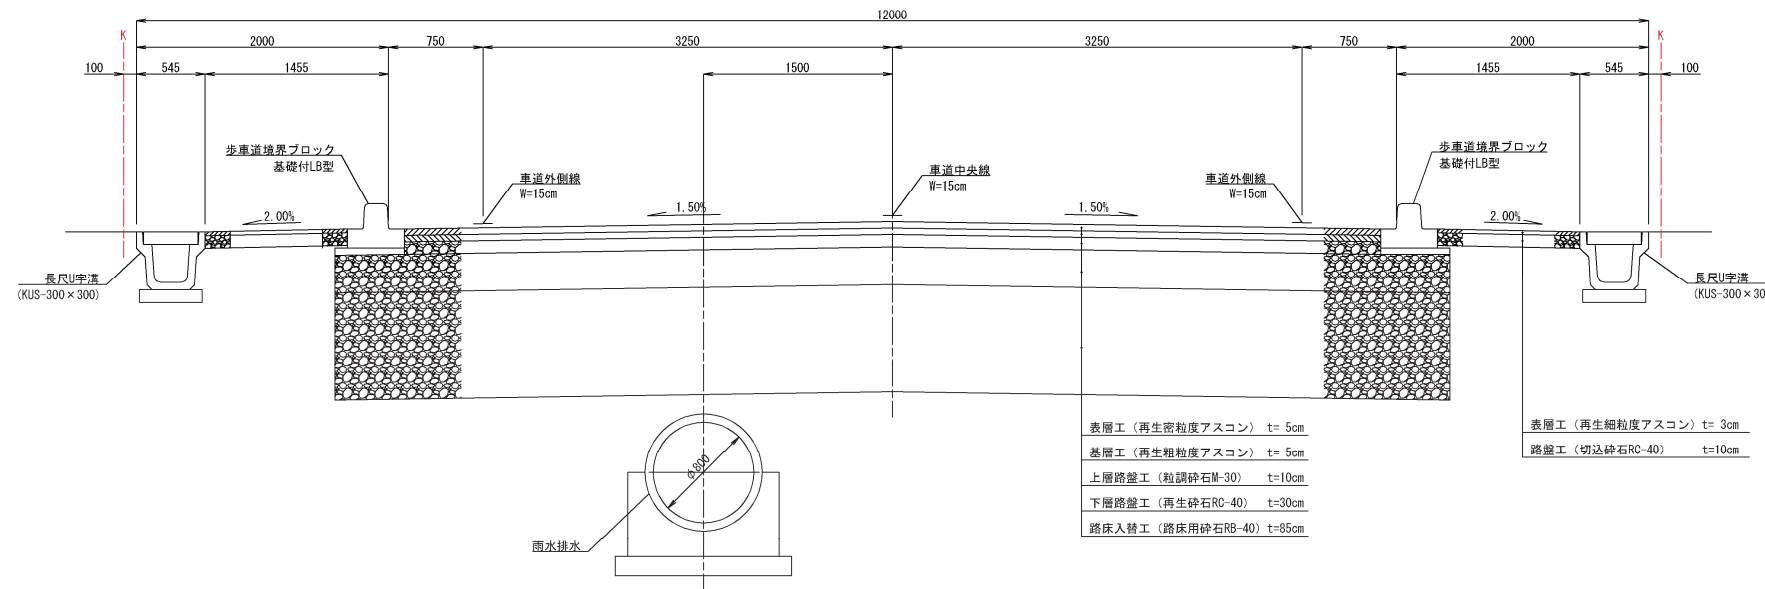


アスファルト舗装(歩道部)

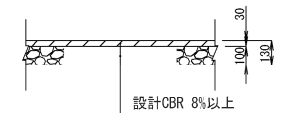

表層工 (再生粗粒度アスコン) t= 3cm
 路盤工 (切込砕石RC-40) t=10cm

幹線道路-2 (15.0m)

(交差点区間) S=1:30

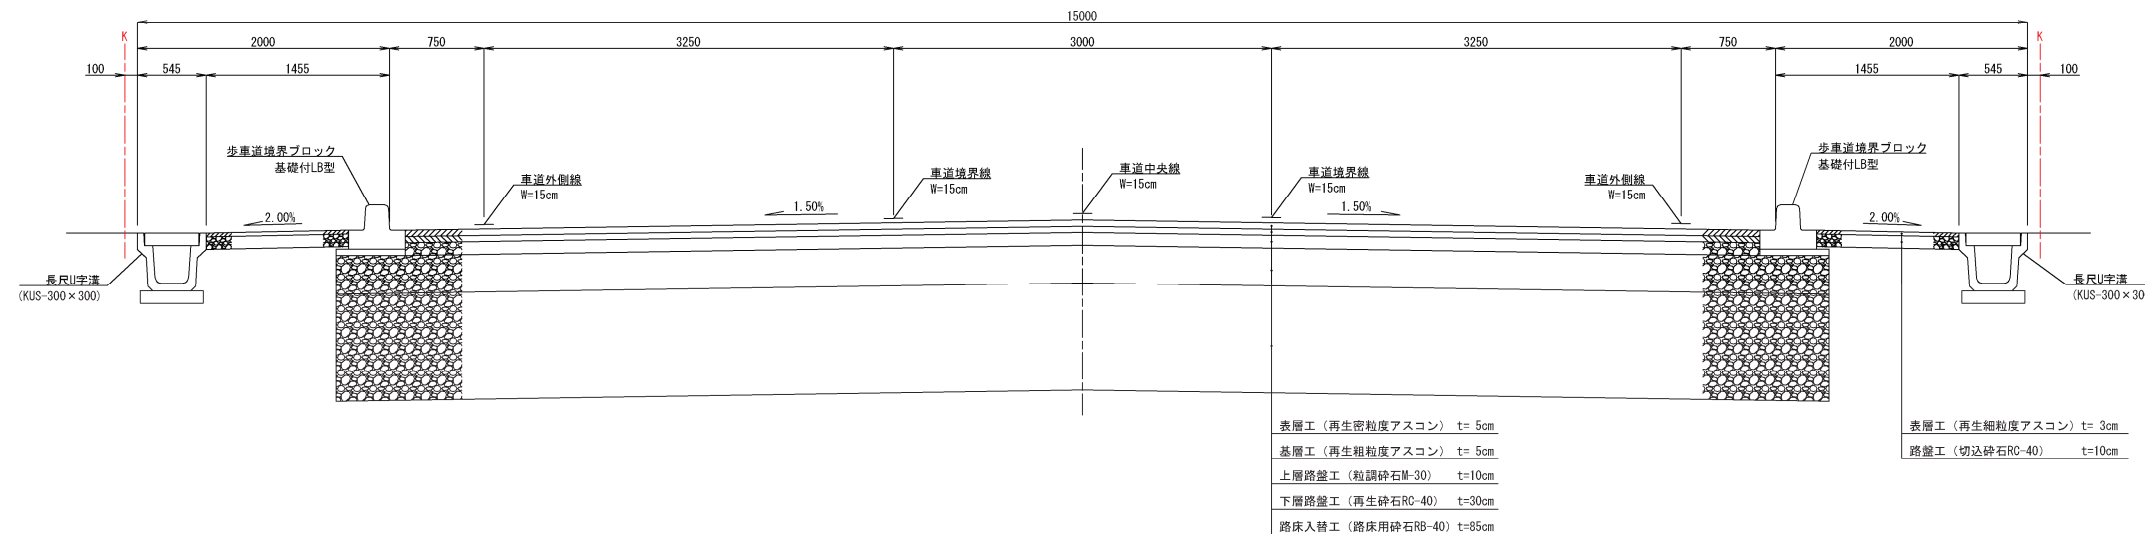

道路規格


【設計期間：20年】

道路区分	第4種第1級
交通区分	N5交通
日横TA	21
設計速度	40km/h
設計CBR	8%
路床CBR	0%

事業名	(仮称)しもつま中央工業団地造成事業
工事箇所	下妻市古沢・袋畑地内
図面名	道路標準横断図 (1)
縮尺	図示 (A1)
製図年月日	令和#年 月 日
図面番号	全 # 葉の内 # 号 (1/3)
申請者	一般財団法人 下妻市開発公社


道路標準横断図 (2)

補助幹線道路-1 (10.0m) (糸線川沿い) S=1:30

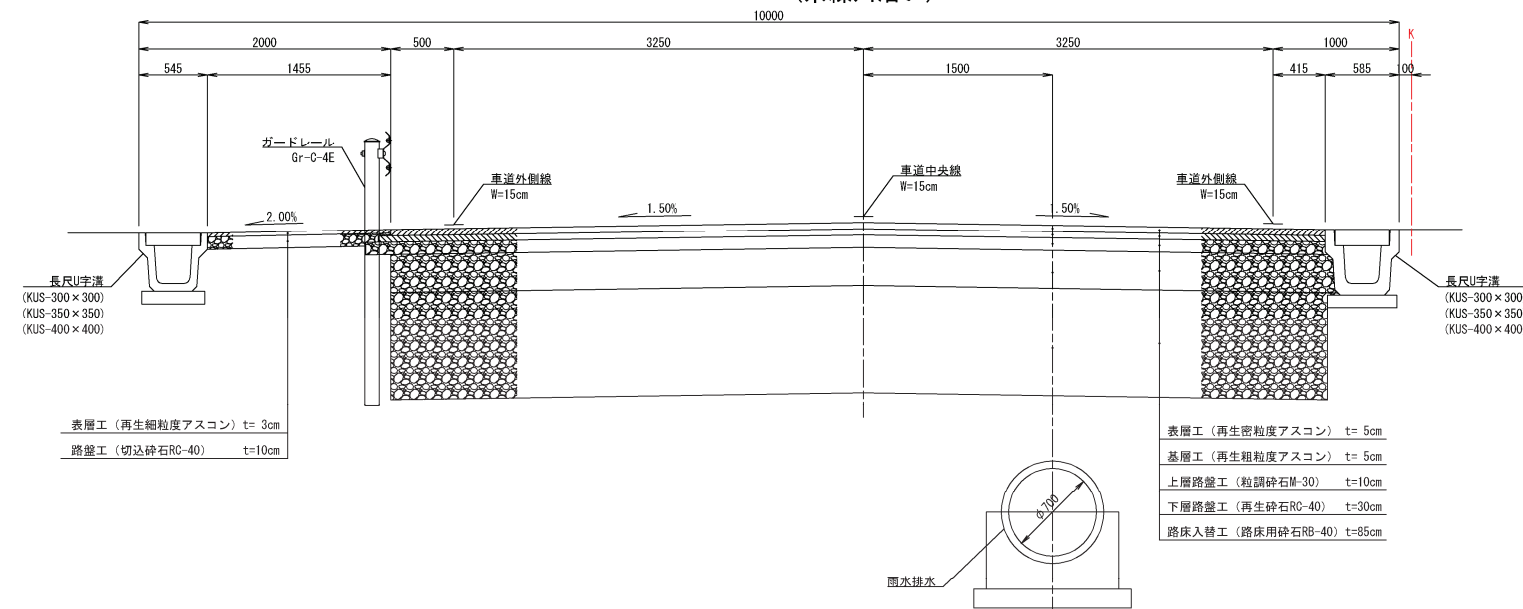


舗装構成図 S=1:20


アスファルト舗装(車道部)

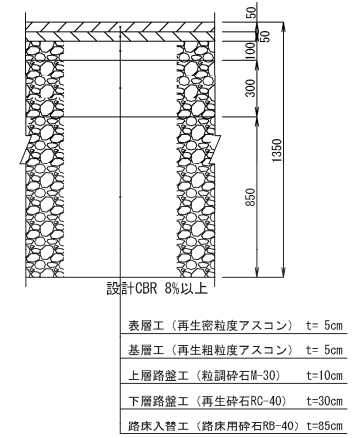


補助幹線道路-2 (10.0m) (調整池北側) S=1:30

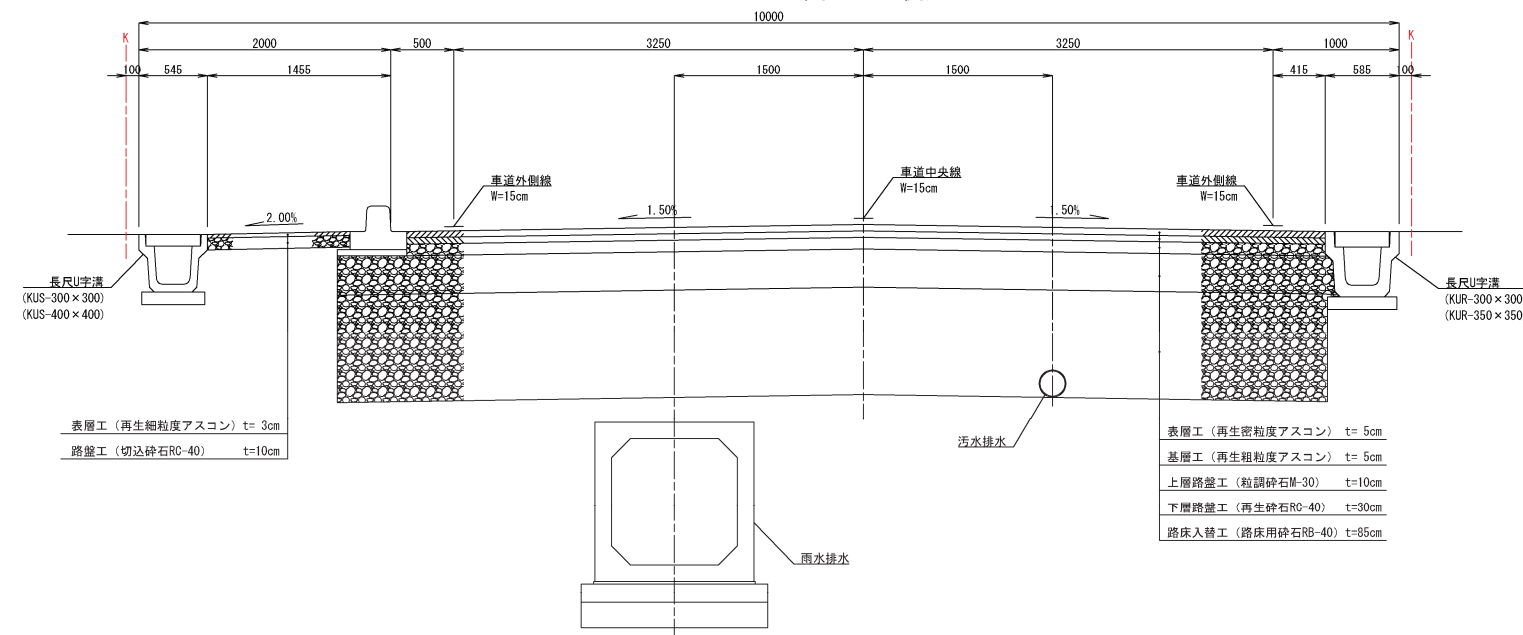

アスファルト舗装(歩道部)

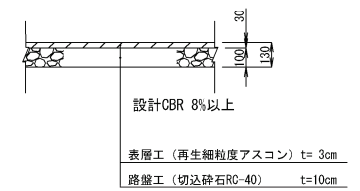

区画道路-1 (9.5m) (緑地西側) S=1:30

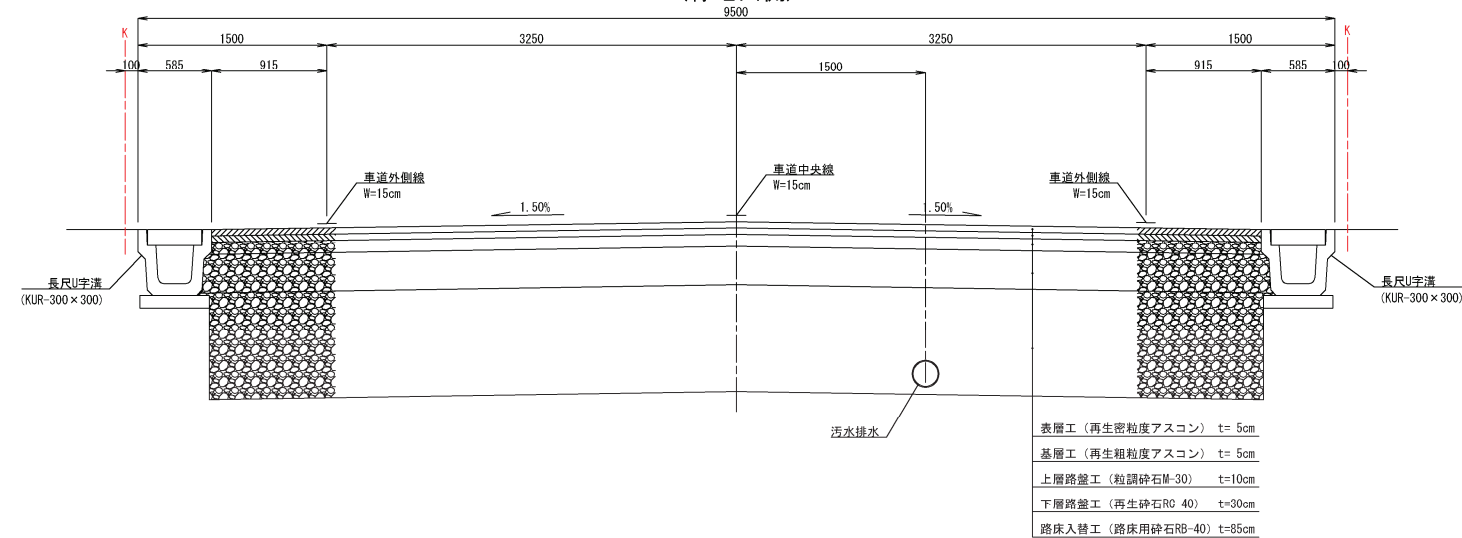

道路規格


【設計期間: 20年】

道路区分	第4種第1級
交通区分	N5交通
目標TA	21
設計速度	40km/h
設計CBR	8%
路床CBR	0%

事業名	(仮称)しもつま中央工業団地造成事業
工事箇所	下妻市古沢・袋畑地内
図面名	道路標準横断図 (2)
縮尺	図示 (A1)
製図年月日	令和#年#月#日
図面番号	全#葉の内#号 (2/3)
申請者	一般財団法人 下妻市開発公社

道路標準横断図 (3)

区画道路-2 (9.5m)
(工場用地1東側) S=1:30

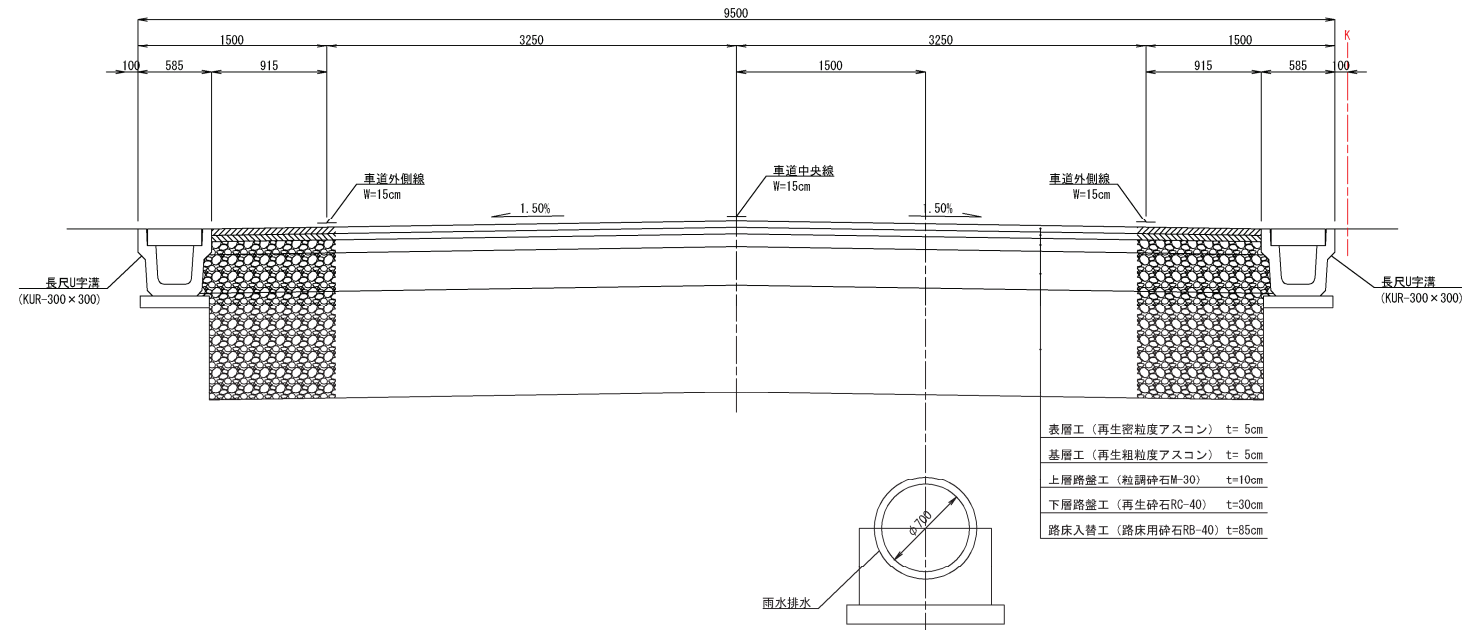


- 表層工 (再生密粒度アスコン) t=5cm
- 基層工 (再生粗粒度アスコン) t=5cm
- 上層路盤工 (粒調砕石M-30) t=10cm
- 下層路盤工 (再生砕石RC-40) t=30cm
- 路床入替工 (路床用砕石RB-40) t=85cm

舗装構成図
S=1:20


アスファルト舗装(車道部)

(区画道路-2)

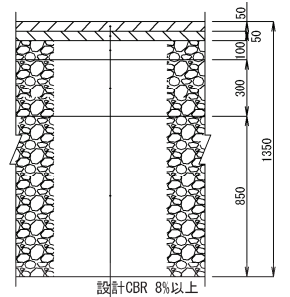


- 表層工 (再生密粒度アスコン) t=5cm
- 基層工 (再生粗粒度アスコン) t=5cm
- 上層路盤工 (粒調砕石M-30) t=10cm
- 下層路盤工 (再生砕石RC-40) t=30cm
- 路床入替工 (路床用砕石RB-40) t=85cm

(区画道路-3)

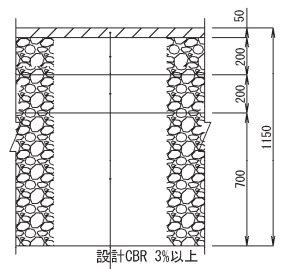


- 表層工 (再生密粒度アスコン) t=5cm
- 上層路盤工 (粒調砕石M-30) t=20cm
- 下層路盤工 (再生砕石RC-40) t=20cm
- 路床入替工 (路床用砕石RB-40) t=70cm

区画道路-3 (6.0m)
(区域南側) S=1:30

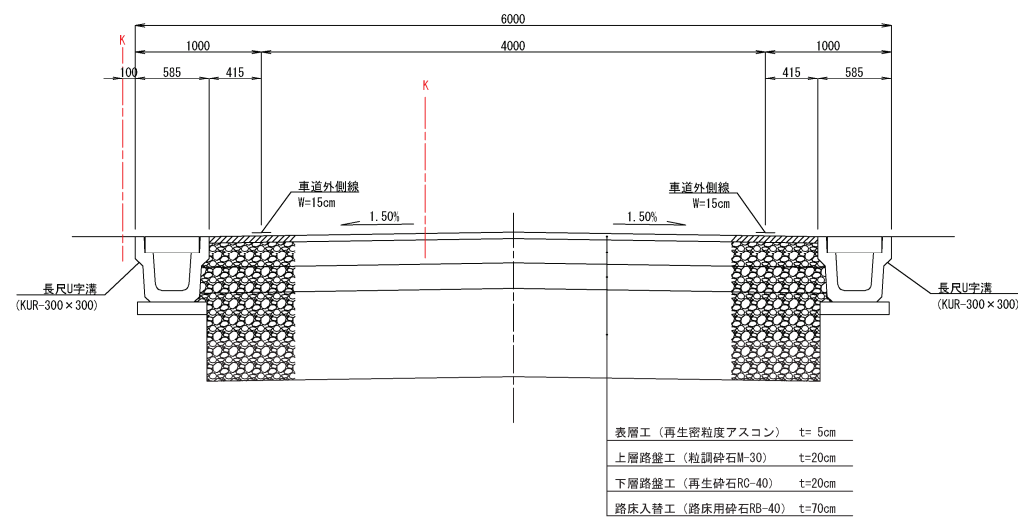

- 表層工 (再生密粒度アスコン) t=5cm
- 上層路盤工 (粒調砕石M-30) t=20cm
- 下層路盤工 (再生砕石RC-40) t=20cm
- 路床入替工 (路床用砕石RB-40) t=70cm

側道 (4.0m)
(区域西側) S=1:30

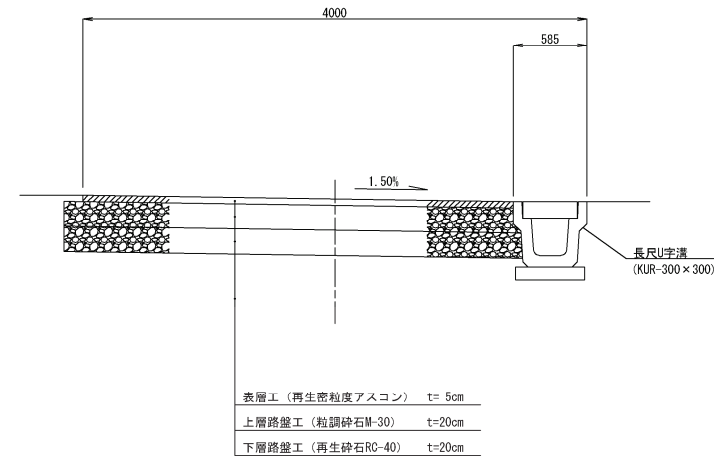

- 表層工 (再生密粒度アスコン) t=5cm
- 上層路盤工 (粒調砕石M-30) t=20cm
- 下層路盤工 (再生砕石RC-40) t=20cm

道路規格

【設計期間：20年】

路線名	区画道路-2	区画道路-3
道路区分	第4種第1級	第4種第4級
交通区分	N5交通	N3交通
目標TA	21	17
設計速度	40km/h	-
設計CBR	8%	3%
路床CBR	0%	0%

事業名	(仮称)しもつま中央工業団地造成事業
工事箇所	下妻市古沢・袋畑地内
図面名	道路標準横断図 (3)
縮尺	図示 (A1)
製図年月日	令和#年#月#日
図面番号	全#葉の内#号 (3/3)
申請者	一般財団法人 下妻市開発公社