


調整池平面図

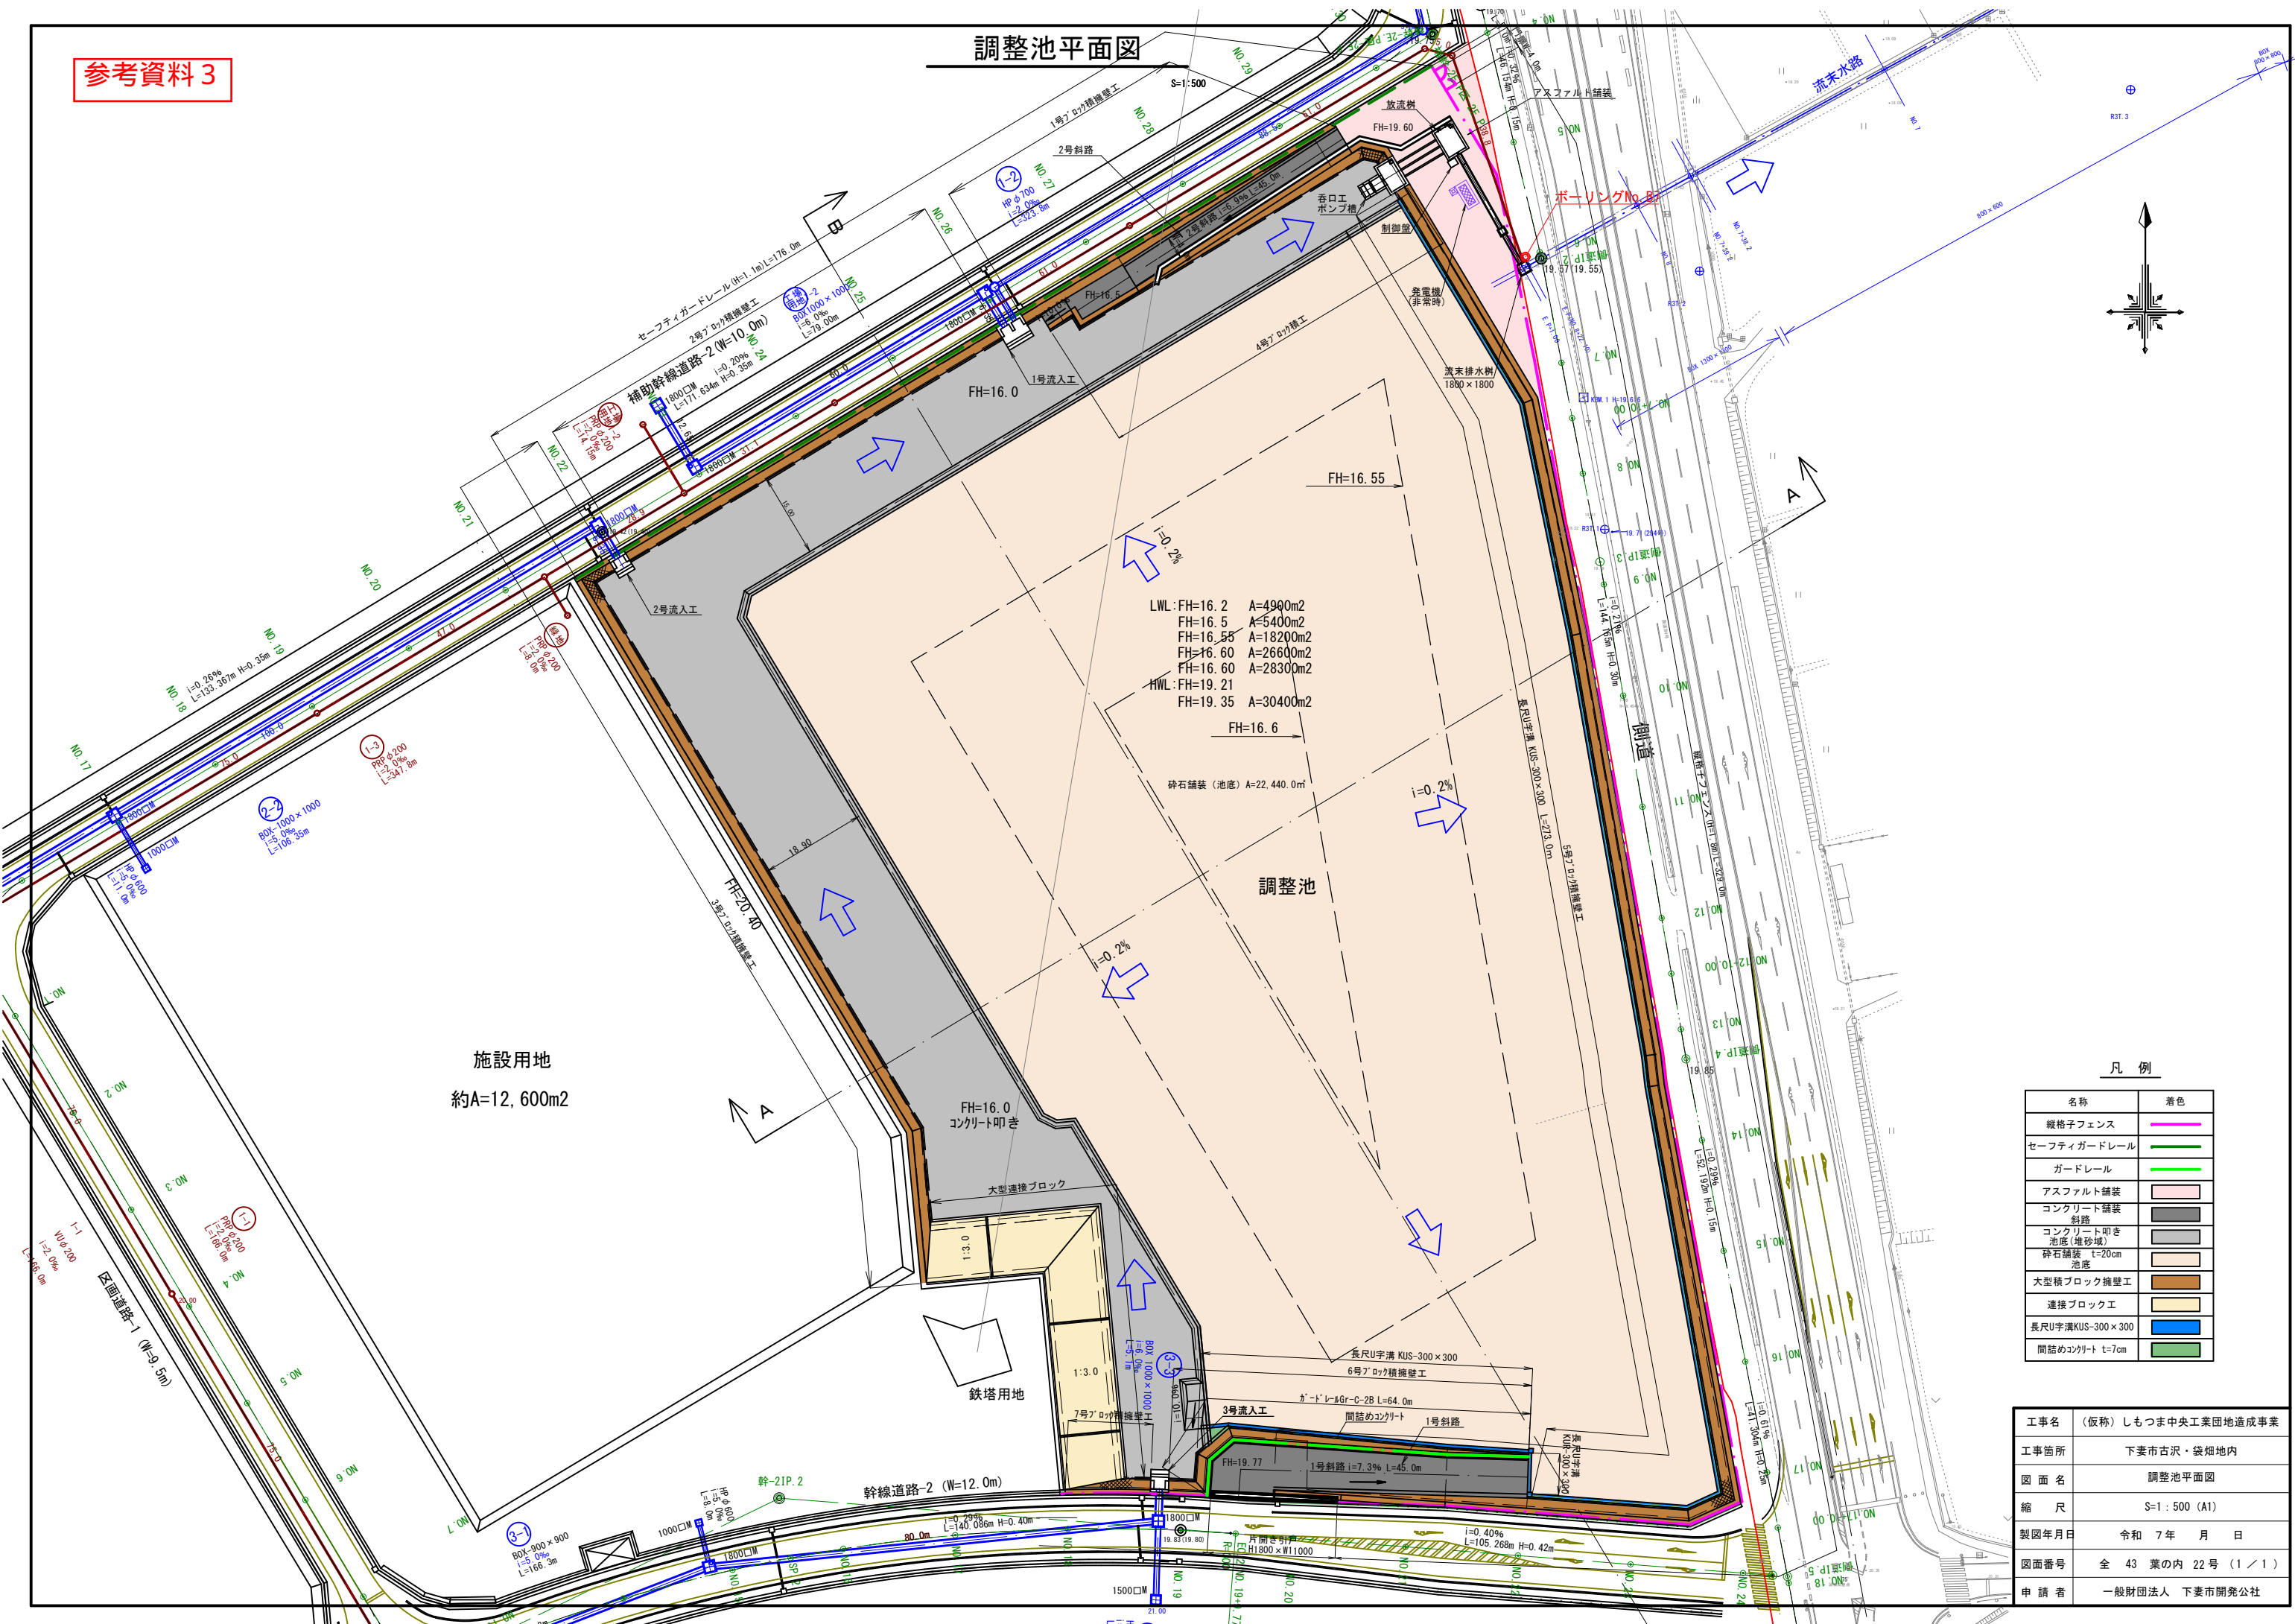

調整池

LWL: FH=16.2 A=4900m²
 FH=16.5 A=5400m²
 FH=16.55 A=18200m²
 FH=16.60 A=26600m²
 FH=16.6 A=28300m²
 HWL: FH=19.21
 FH=19.35 A=30400m²

砕石舗装 (池底) A=22,440.0m²

施設用地
約A=12,600m²

鉄塔用地



凡例

名称	着色
縦格子フェンス	緑色
セーフティガードレール	赤色
ガードレール	黄色
アスファルト舗装	灰色
コンクリート舗装	茶色
斜路	黒色
コンクリート叩き 池底(堆砂域)	白色
砕石舗装 t=20cm 池底	茶色
大型積ブロック擁壁工	茶色
接続ブロック工	黄色
長尺U字溝KUS-300×300	青色
間詰めコンクリート t=7cm	緑色

工事名	(仮称) しもつま中央工業団地造成事業
工事箇所	下妻市古沢・袋畑地内
図面名	調整池平面図
縮尺	S=1:500 (A1)
製図年月日	令和 7年 月 日
図面番号	全 43 葉の内 22号 (1/1)
申請者	一般財団法人 下妻市開発公社